


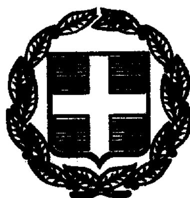

ΕΦΗΜΕΡΙΣ ΤΗΣ ΚΥΒΕΡΝΗΣΕΩΣ

ΤΗΣ ΕΛΛΗΝΙΚΗΣ ΔΗΜΟΚΡΑΤΙΑΣ

ΤΕΥΧΟΣ ΤΕΤΑΡΤΟ **Αρ. Φύλλου 910**

22 Δεκεμβρίου 1999

ΠΕΡΙΕΧΟΜΕΝΑ

ΑΠΟΦΑΣΕΙΣ

ΑΝΑΚΟΙΝΩΣΕΙΣ

ΑΠΟΦΑΣΕΙΣ

Αριθ. Δ12δ/37403 (1)

Κήρυξη αναγκαστικής κατεπείγουσας απαλλοτρίωσης έκτασης εμβαδού 42.948 τ.μ. στην περιοχή Δήμου Μαραθώνα, για την κατασκευή του Φράγματος Ραμπεντώσας.

Ο ΥΠΟΥΡΓΟΣ
ΠΕΡΙΒΑΛΛΟΝΤΟΣ, ΧΩΡΟΤΑΞΙΑΣ ΚΑΙ ΔΗΜ. ΕΡΓΩΝ

Έχοντας υπόψη:

1. Τις διατάξεις του άρθρου 28 του Ν. 1068/80 «Περί συστάσεως ενιαίου φορέα Υδρεύσεως Αποχετεύσεως Πρωτευούσης».
2. Τις διατάξεις του Ν.Δ. 797/71 «Περί αναγκαστικών απαλλοτριώσεων» (ΦΕΚ 1/Α/71).
3. Τις διατάξεις του Π. Δ. 76/1985 (ΦΕΚ 27/1.3.85 τ. Α') «κωδικοποίηση σε ενιαίο κείμενο του Ν. 1065/1980 με τίτλο Δημοτικός και Κοινοτικός Κώδικας» των ισχυουσών διατάξεων του Δημοτικού και Κοινοτικού Κώδικα, όπως τροποποιήθηκαν και συμπληρώθηκαν.
4. Τις διατάξεις του Π. Δ. 69/88 «Περί κανονισμού της Γεν. Γραμματείας Δημ. Έργων» (ΦΕΚ 28/88 τ. Α').
5. Την απόφαση του Διοικητικού Συμβουλίου της ΕΥΔΑΠ 11839/10.3.99 με την οποία εγκρίθηκε η απαλλοτρίωση ακινήτων έκτασης 42.948 τ.μ. στην περιοχή Δήμου Μαραθώνα, για την κατασκευή του Φράγματος Ραμπεντώσας, όπως φαίνονται στα με αρ. ΑΖ 99 σε κλίμακα 1:5.000, και ΑΖ 100-1 σε κλίμακα 1:1.000 τοπογραφικά διαγράμματα της ΕΥΔΑΠ.
6. Το με αριθμ. Δ16α/03/318/Α.Φ./6.5.91 της Γ.Γ.Δ.Ε. του ΥΠΕΧΩΔΕ «Περί επιλογής και τοποθετήσεως Γενικών Διευθυντών».
7. Το με αριθμ. Δ 10/20867/4.6.99 έγγραφο της Δ/νσης Δ10 της ΓΓΔΕ του ΥΠΕΧΩΔΕ.
8. Τις διατάξεις του αρ. 34 του Ν. 2040/92 για κατεπείγοντα έργα.
9. Την κοινή απόφαση Δ16α/04/773/29.11.90 (ΦΕΚ 476/Β/30.11.90) των Υπουργών Προεδρίας και ΥΠΕΧΩΔΕ «Περί εξαιρέσεως Διοικητικών πράξεων & εγγράφων του κανόνα τριών υπογραφών», αποφασίζουμε:

Κηρύσσουμε την αναγκαστική κατεπείγουσα απαλλοτρίωση έκτασης 42.948 τ.μ. στην περιοχή Δήμου Μαραθώνα, για την κατασκευή του Φράγματος Ραμπεντώσας, που απεικονίζονται και περικλείονται με κόκκινη γραμμή στα με αρ. ΑΖ 99 σε κλίμακα 1:5.000, και ΑΖ 100-1 σε κλίμακα 1:1.000 τοπογραφικά διαγράμματα της ΕΥΔΑΠ θεωρημένα από την Προϊσταμένη του τμήματος Απαλλοτριώσεων της ΕΥΔΑΠ Δέσποινα Κόττα - Γαβρά.

Στην έκταση που απαλλοτριώνεται υπέρ και με δαπάνες της ΕΥΔΑΠ προβάλλουν δικαιώματα κυριότητος οι:

1. Κληρονόμοι Ηλιόπουλου Ασημάκη
2. Κληρονόμοι Παπαγιάννη Σοφίας

Η απόφαση αυτή να δημοσιευθεί στην Εφημερίδα της Κυβερνήσεως.

Αθήνα, 14 Δεκεμβρίου 1999

Ο ΥΠΟΥΡΓΟΣ

ΚΩΣΤΑΣ ΛΑΛΙΩΤΗΣ

Αριθ. 12642 (2)

Δυτική Επέκταση Γραμμής 2. Προσωρινή Κατάληψη Εκτάσεων του Δημοσίου για την κατασκευή του Σταθμού Αγ. Αντωνίου.

Ο ΥΠΟΥΡΓΟΣ
ΠΕΡΙΒΑΛΛΟΝΤΟΣ, ΧΩΡΟΤΑΞΙΑΣ ΚΑΙ ΔΗΜ. ΕΡΓΩΝ

Έχοντας υπόψη:

1. Τον Νόμο 1558/1985 (ΦΕΚ 157/26.7.95) «Κυβέρνηση και Κυβερνητικά Όργανα».

2. Τον Ν. 1955/91 (ΦΕΚ 112/18.7.91) περί ιδρύσεως Εταιρείας με την επωνυμία «ΑΤΤΙΚΟ ΜΕΤΡΟ Α.Ε.» και ειδικότερα τη διάταξη του άρθρου δέκα «Απαλλοτριώσεις» του ιδίου Νόμου.

3. Την Απόφαση Υπουργού ΠΕΧΩΔΕ Δ16/010/70/Γ/30.1.92 περί μεταβίβασης δικαιωμάτων και υποχρεώσεων του Δημοσίου στην ΑΤΤΙΚΟ ΜΕΤΡΟ Α.Ε.

4. Την Απόφαση Υπουργού ΠΕΧΩΔΕ, Δ16α/04/226/Γ/19.3.92 περί «καθορισμού καθ' ύλην Τεχνικών Δ/νσεων ΓΓΔΕ αρμοδίων για Τεχνικά θέματα εποπτείας Νομικών Προσώπων Γ.Γ.Δ.Ε.

5. Το με αριθμό πρωτοκόλλου ALX - 14933/9.11.1999 έγγραφο της ΑΤΤΙΚΟ ΜΕΤΡΟ Α.Ε. με το οποίο ζητείται η προσωρινή κατάληψη του τμήματος ιδιοκτησίας του Ελλ. Δημοσίου έκτασης 3624τ.μ., που βρίσκεται μεταξύ των οδών Εθν. Μακαρίου, Κουντουριώτη, Αγ. Παύλου και Κύπρου.

Και επειδή

Η προσωρινή κατάληψη της υπόψη ιδιοκτησίας κρίνεται αναγκαία για την κατασκευή του Σταθμού «Αγ. Αντώνιος», της Επέκτασης του Μετρό προς Περιστέρι (Γραμμή 2) και προβλέπεται από το άρθρο δέκατο, παράγραφος 4 του Νόμου 1955/91, η προσωρινή κατάληψη χώρων που είναι αναγκαία για τα έργα που εμπίπτουν στους σκοπούς της Εταιρείας ΑΤΤΙΚΟ ΜΕΤΡΟ Α.Ε., αποφασίζουμε:

1. Την προσωρινή κατάληψη του τμήματος ιδιοκτησίας του Ελληνικού Δημοσίου που βρίσκεται μεταξύ των οδών Εθν. Μακαρίου, Κουντουριώτη, Αγ. Παύλου και Κύπρου έκτασης 3624 τ.μ., το οποίο φαίνεται στο συνημμένο σχέδιο με εξωτερική περιβάλλουσα τα σημεία από 1-12 και εσωτερική περιβάλλουσα τα σημεία από 13-21 και το οποίο αποτελεί αναπόσπαστο μέρος της Απόφασης αυτής.

2. Μετά το πέρας των εργασιών ο χώρος θα αποδοθεί στο Ελληνικό Δημόσιο.


3. Η κατάληψη θα διαρκέσει μέχρι την ολοκλήρωση του έργου.

Η Απόφαση αυτή να δημοσιευτεί στην Εφημερίδα της Κυβέρνησης.

Αθήνα, 13 Δεκεμβρίου 1999

Ο ΥΠΟΥΡΓΟΣ

ΚΩΣΤΑΣ ΛΑΛΙΩΤΗΣ

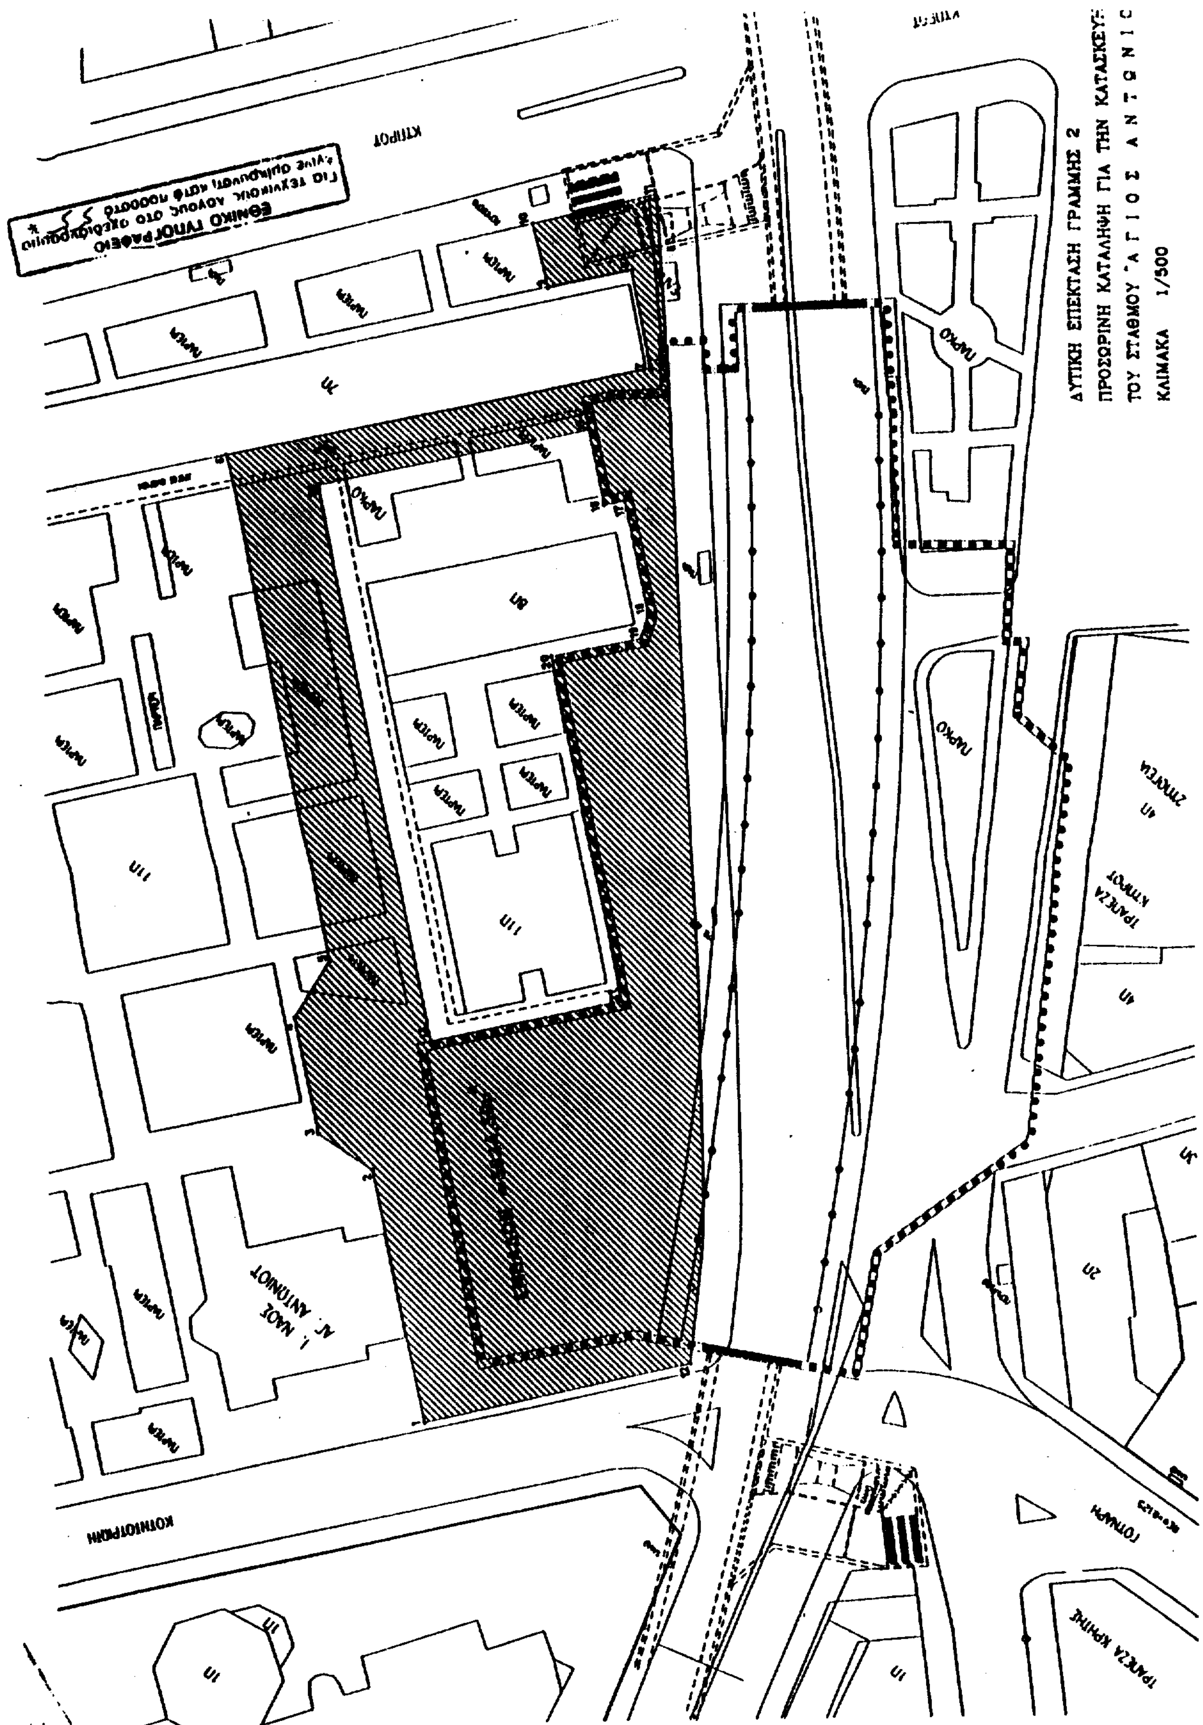
ΔΥΤΙΚΗ ΕΠΕΚΤΑΣΗ ΓΡΑΜΜΗΣ 2
ΠΡΟΣΩΡΙΝΗ ΚΑΤΑΛΗΨΗ ΓΙΑ ΤΗΝ ΚΑΤΑΣΚΕΥ
ΤΟΥ ΣΤΑΘΜΟΥ 'ΑΓΙΟΣ ΑΝΤΩΝΙ
ΚΛΙΜΑΚΑ 1/500
ΕΘΝΙΚΟ ΤΥΠΟΓΡΑΦΕΙΟ

Αριθ. 1160 (3)

Αναγνώριση τμήματος του επαρχιακού δρόμου Άστρους - Τρίπολης, ως προϋφισταμένου του έτους 1923.

Ο ΝΟΜΑΡΧΗΣ ΑΡΚΑΔΙΑΣ

Έχοντας υπόψη:

1. Τις διατάξεις:

α) Του από 17.7.1923 Ν.Δ. «περί σχεδίων πόλεων, κωμών και συνοικισμών του Κράτους και ανεγέρσεως αυτών».

β) Του Β.Δ. 712/70, όπως τροποποιηθήκε με τα 677/71 και 198/72 Β.Δ.

γ) Του Ν. 3200/55, «περί διοικητικής αποκεντρώσεως», όπως έχει συμπληρωθεί και τροποποιηθεί μεταγενέστερα.

δ) Του από 1903 Ρυμοτομικού Σχεδίου του Παραλίου Άστρους.

2. Την πρόταση αναθεώρησης του Ρυμοτομικού Σχεδίου, «Πολεοδομική Μελέτη - αναθεώρησης του Υπουργείου ΠΕ.ΧΩ.ΔΕ.».

3. Το τοπογραφικό διάγραμμα του Πολ/κού Μηχανικού Παν/τη Καραχάλιου.

4. Το τοπογραφικό διάγραμμα του Πολ/κού Μηχ/κού Πέτρου Ντούμου.

5. Την από 3.6.1999 εισήγηση της Διεύθυνσης Υποδομών Νομαρχιακής Αυτοδιοίκησης Αρκαδίας.

6. Την σύμφωνη γνωμοδότηση του Συμβουλίου ΠΕ.ΧΩ.ΔΕ. (πρακτικό Νο 8/6.8.99), αποφασίζουμε:

Για την διατήρηση του υπάρχοντα δρόμου (τμήματος του επαρχιακού δρόμου Άστρους - παραλίου Άστρους - εντός του σχεδίου πόλεως παραλίου Άστρους) ως προϋφισταμένου του έτους 1923, σύμφωνα με την από 3.6.1999 εισήγηση της Διεύθυνσης Υποδομών, Νομαρχιακής Αυτοσιοίκησης Αρκαδίας και σύμφωνα με την από 8.7.1999 Συνηγορία του Δήμου Βορείας Κυνουρίας Άστρους, όπως αυτός φαίνεται στο από Μάρτιο 1999 τοπογραφικό διάγραμμα του πολιτικού Μηχ/κού Παν/τη Καραχάλιου.

Απότις διατάξεις αυτής της Απόφασης, δεν προκαλείται δαπάνη σε βάρος του προϋπολογισμού του Δήμου Βορείας Κυνουρίας Άστρους.


Η παρούσα απόφαση ισχύει από της δημοσιεύσεώς της στην Εφημερίδα της Κυβερνήσεως.

Η παρούσα απόφαση να δημοσιευθεί στην Εφημερίδα της Κυβερνήσεως.

Άστρος, 16 Νοεμβρίου 1999

Ο Νομάρχης

ΠΑΝ/ΤΗΣ ΓΙΑΝΝΟΠΟΥΛΟΣ

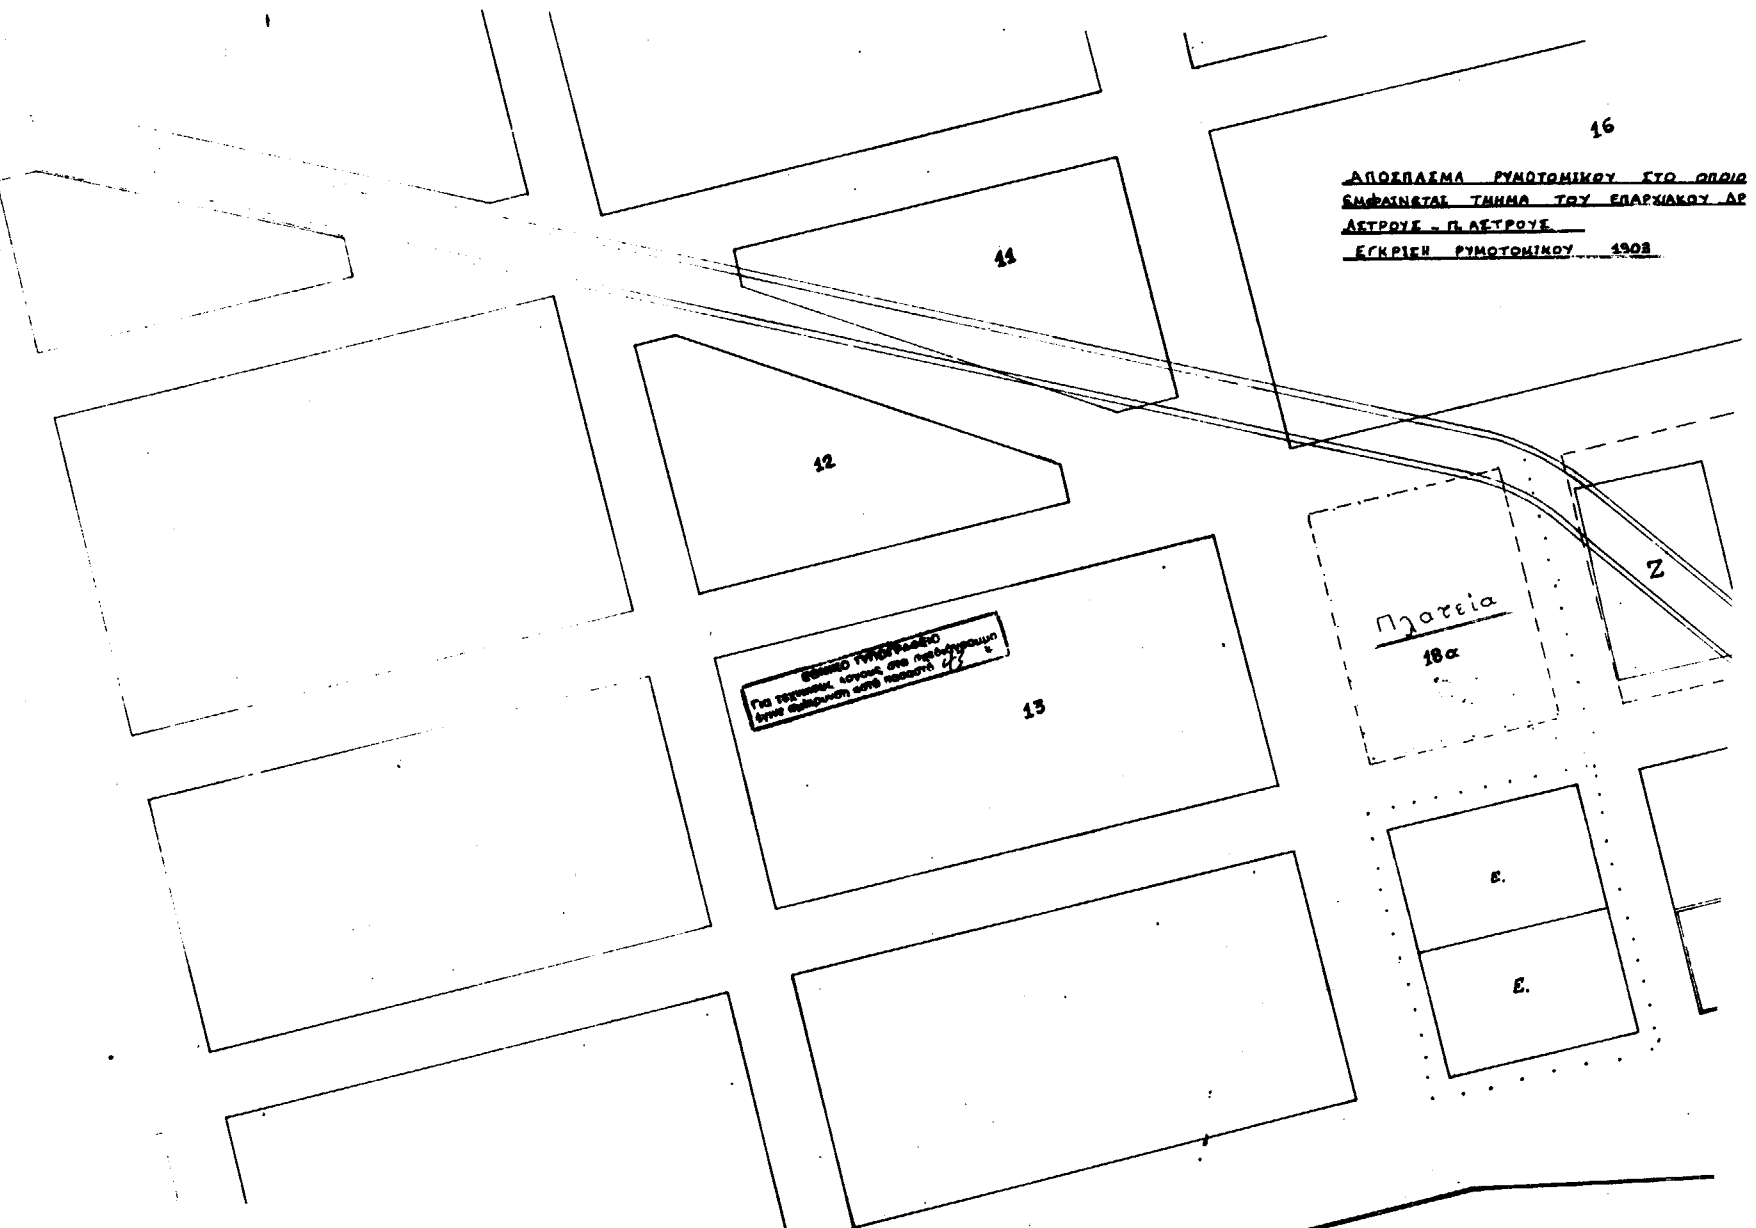
16
ΑΠΟΣΠΑΣΜΑ ΡΥΜΟΤΟΜΙΚΟΥ ΣΤΟ ΟΠΟΙΟ
ΕΜΦΑΙΝΕΤΑΙ ΤΜΗΜΑ ΤΟΥ ΕΠΑΡΧΙΑΚΟΥ ΑΡ
ΑΣΤΡΟΥΣ - Π. ΑΣΤΡΟΥΣ
ΕΓΚΡΙΣΗ ΡΥΜΟΤΟΜΙΚΟΥ 1908
11
12
13
Ζ
Πλατεία
18α
ε.
ε.

ΕΠΑΡΧΙΑΚΟΣ ΔΡΟΜΟΣ ΑΣΤΡΟΥΣ - ΠΑΡΑΣΤΡΟΥ

ΤΜΗΜΑ ΠΡΟΥΦΙΣΤΑΜΕΝΟ ΤΟΥ ΔΡ

18α

18

11

12

13

14

21

22

23


Δ

Δ

19

17

ΘΑΛΑΣΣΑ

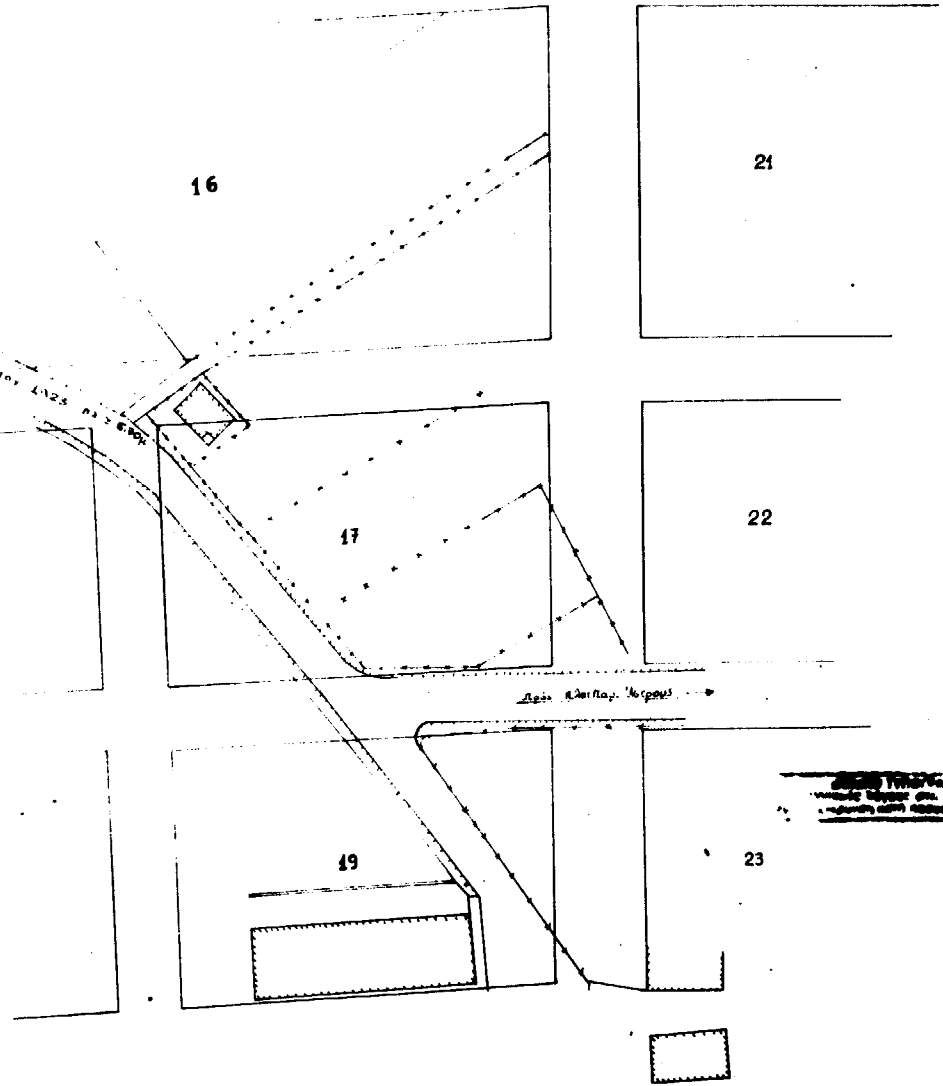

ΤΟΠΟΓΡΑΦΙΚΟ ΔΙΑΓΡΑΜΜΑ ΕΠΑΡΧΙΑΚΟΥ ΔΡΟΜΟΥ
ΠΡΟΥΦΙΣΤΑΜΕΝΟΥ ΤΟΥ 1923
ΕΝΤΟΣ ΣΧΕΔΙΟΥ ΠΟΛΕΩΣ
ΣΤΟ ΠΑΡΑΛΙΟ ΑΣΤΡΟΣ ΚΥΝΟΥΡΙΑΣ

ΚΛΙΜΑΞ 1:500

Πρακτικό Ν°8/6-8-99
Τα Μέλη
1) Λουκάκη Παρασκ.
2) Λαμπρόπουλος Ιωαν.

Η Πρόεδρος

Τρίπολη – 16-11-1999

ΑΣΤΡΟΣ ΜΑΡΤΙΟΣ 1999
-Ο-
ΣΥΝΤΑΞΑΣ

ΠΑΝΑΓΙΩΤΗΣ Κ. ΚΑΡΑΧΑΛΙΟΣ
ΔΙΠΛΩΜ. ΑΓΡΟΝΟΜΟΣ & ΤΟΠΟΓΡΑΦΟΣ ΜΗΧ.

3-6-99

ΑΝΑΚΟΙΝΩΣΕΙΣ

(4)

Ειδοποίηση για παρακατάθεση συμπλ. οριστικής αποζημίωσης ιδιοκτητών έκτασης που βρίσκεται στην περιοχή του Δήμου Κορυδαλλού και απαλλοτριώθηκε υπέρ και με δαπάνη του ΟΣΚ Α.Ε. για ανέγερση του 10ου Δημ. Σχολείου Κορυδαλλού.

ΟΡΓΑΝΙΣΜΟΣ ΣΧΟΛΙΚΩΝ ΚΤΙΡΙΩΝ

Το Νομικό Πρόσωπο Δημοσίου Δικαίου με την επωνυμία «ΟΡΓΑΝΙΣΜΟΣ ΣΧΟΛΙΚΩΝ ΚΤΙΡΙΩΝ» που εδρεύει στην Αθήνα και επί της οδού Φαβιέρου 30 ειδοποιεί ότι σύμφωνα με την 1066166/5696/13.9.90 (ΦΕΚ 590/Δ/22.10.90) κοινή απόφαση των Υπουργών Οικονομικών και Εθνικής Παιδείας Θρησκευμάτων για αναγκαστική απαλλοτρίωση που κηρύχθηκε υπέρ και με δαπάνη του ΟΣΚ έκτασης εμβαδού 157,50 μ2 (και σύμφωνα με το οριστικό διάγραμμα του Κτηματογράφου 157,50 μ2) που βρίσκεται στην περιοχή του Δήμου Κορυδαλλού και μεταξύ των δρόμων Καραβά και Καραολή Δημητρίου κατέθεσε στο Ταμείο Παρακαταθηκών και Δανείων υπέρ των δικαιούχων την αποζημίωση που καθορίσθηκε σύμφωνα με την 634/8.6.99 απόφαση Εφετείου Πειραιά και εκδόθηκε το 4974/22.11.99 γραμμάτιο σύστασης παρακαταθήκης για ποσό 3.937.500 δρχ.

Αθήνα, 6 Δεκεμβρίου 1999

Ο Αντιπρόεδρος ΟΣΚ Α.Ε.
ΑΝΔΡΕΑΣ ΛΟΝΤΟΣ

ΑΠΟ ΤΟ ΕΘΝΙΚΟ ΤΥΠΟΓΡΑΦΕΙΟ